



Lejlighedstype 1

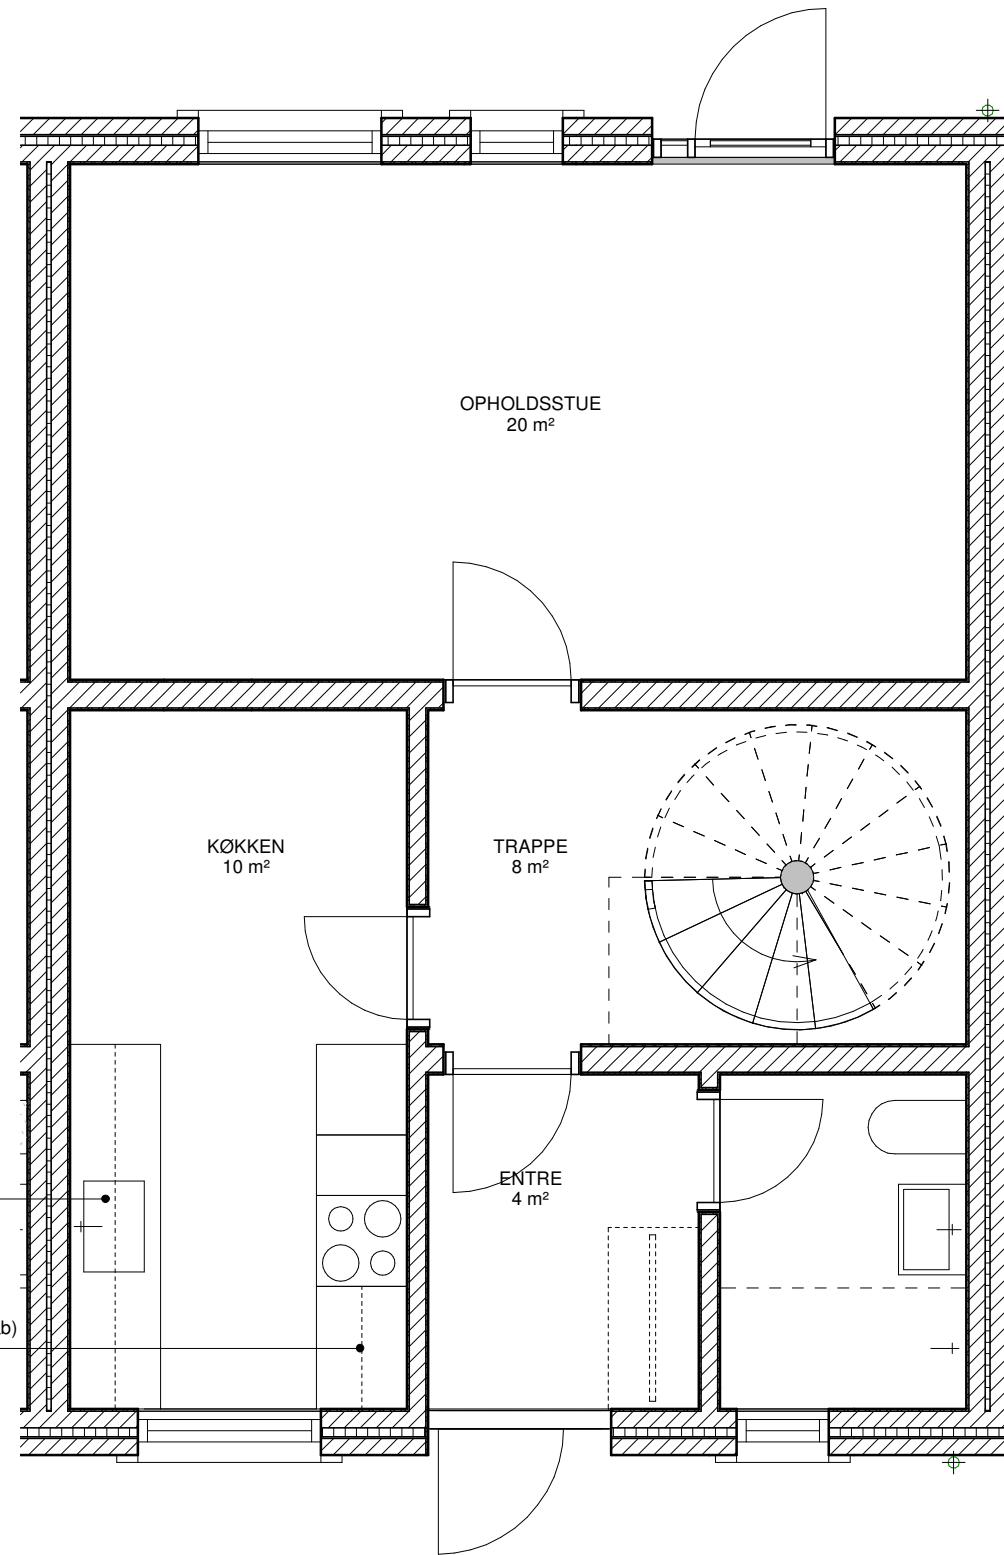

Stue Type 1 - Eks.
Mål: 1 : 50

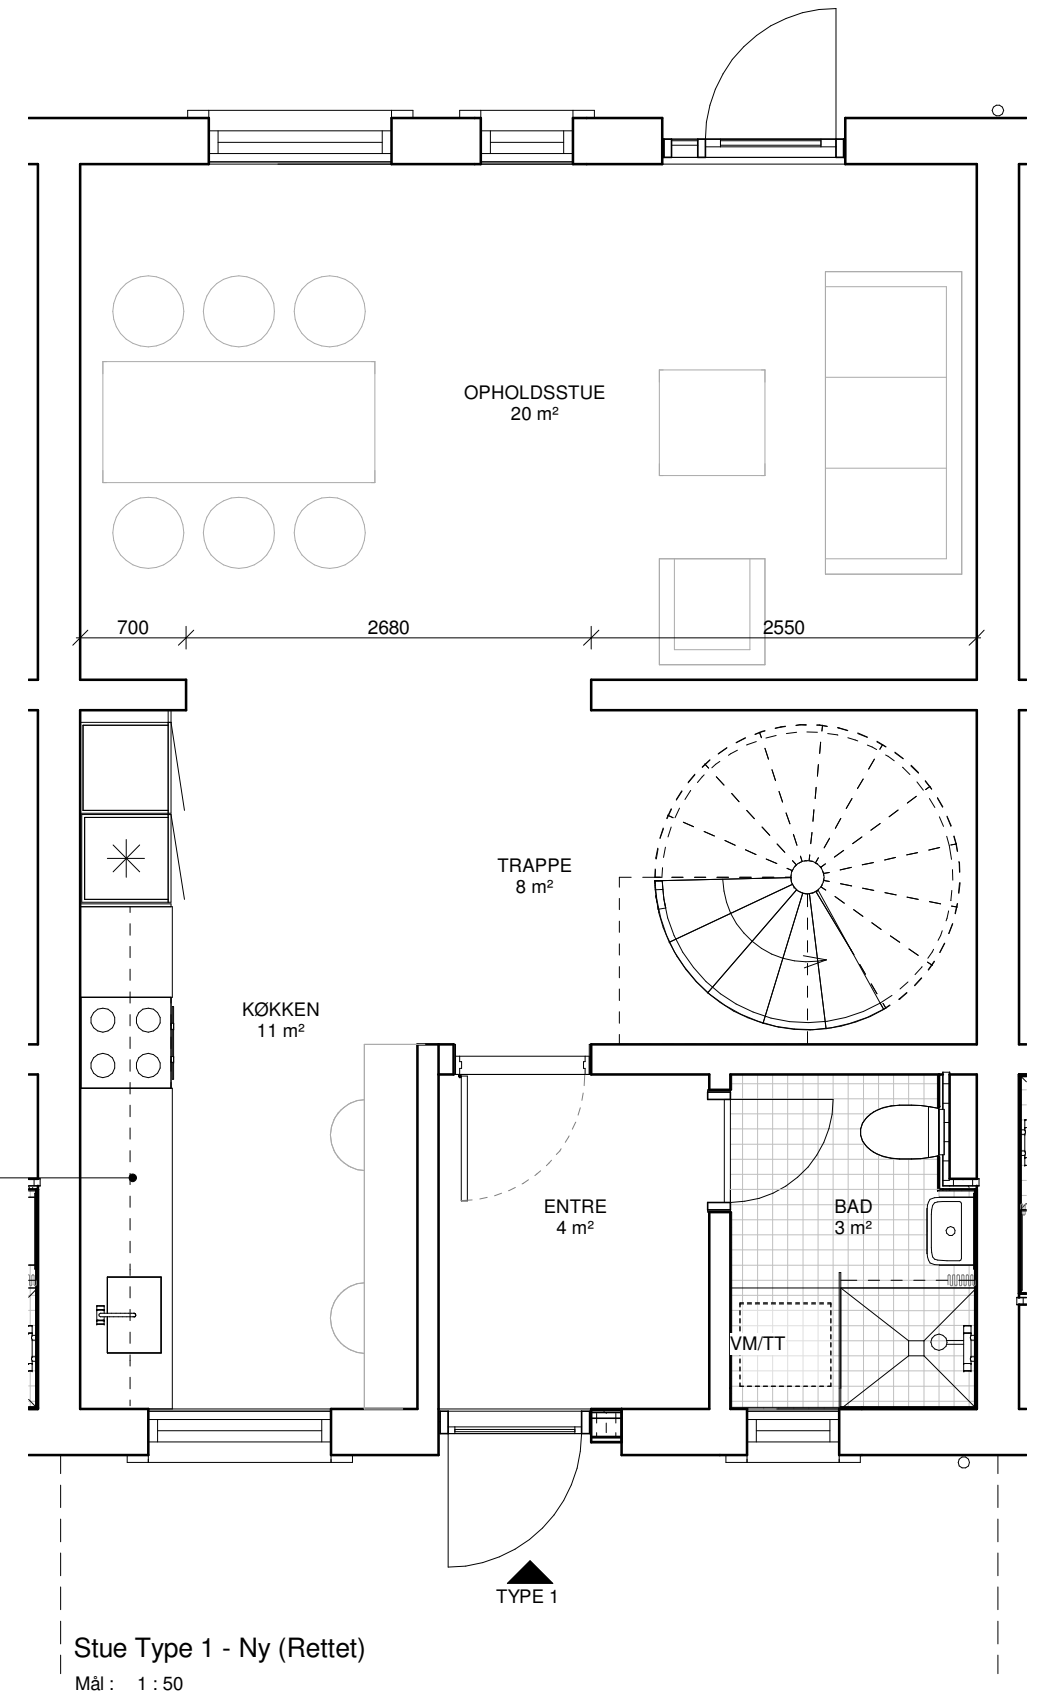

Stue Type 1 - Ny (Rettet)
Mål: 1 : 50